

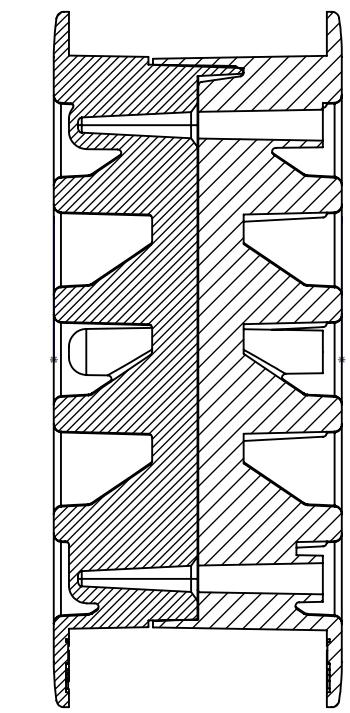
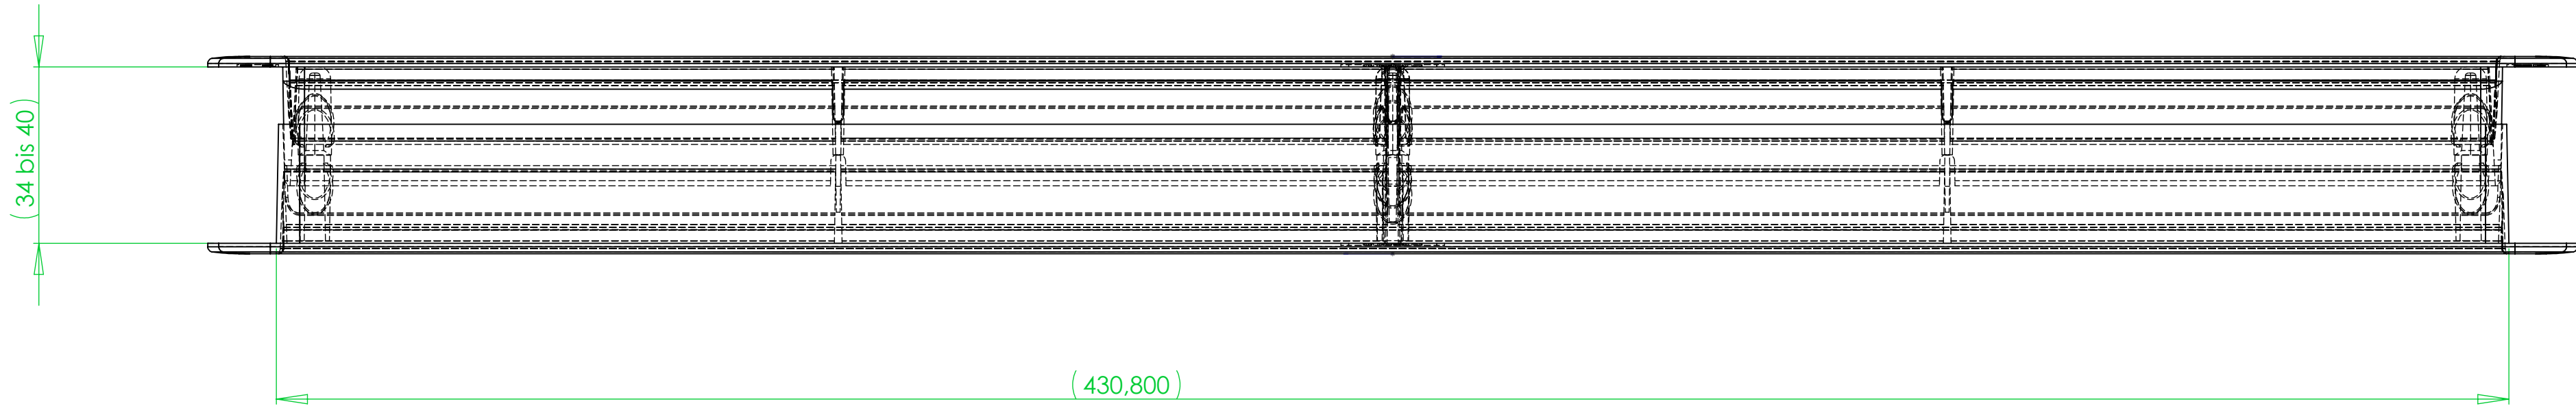
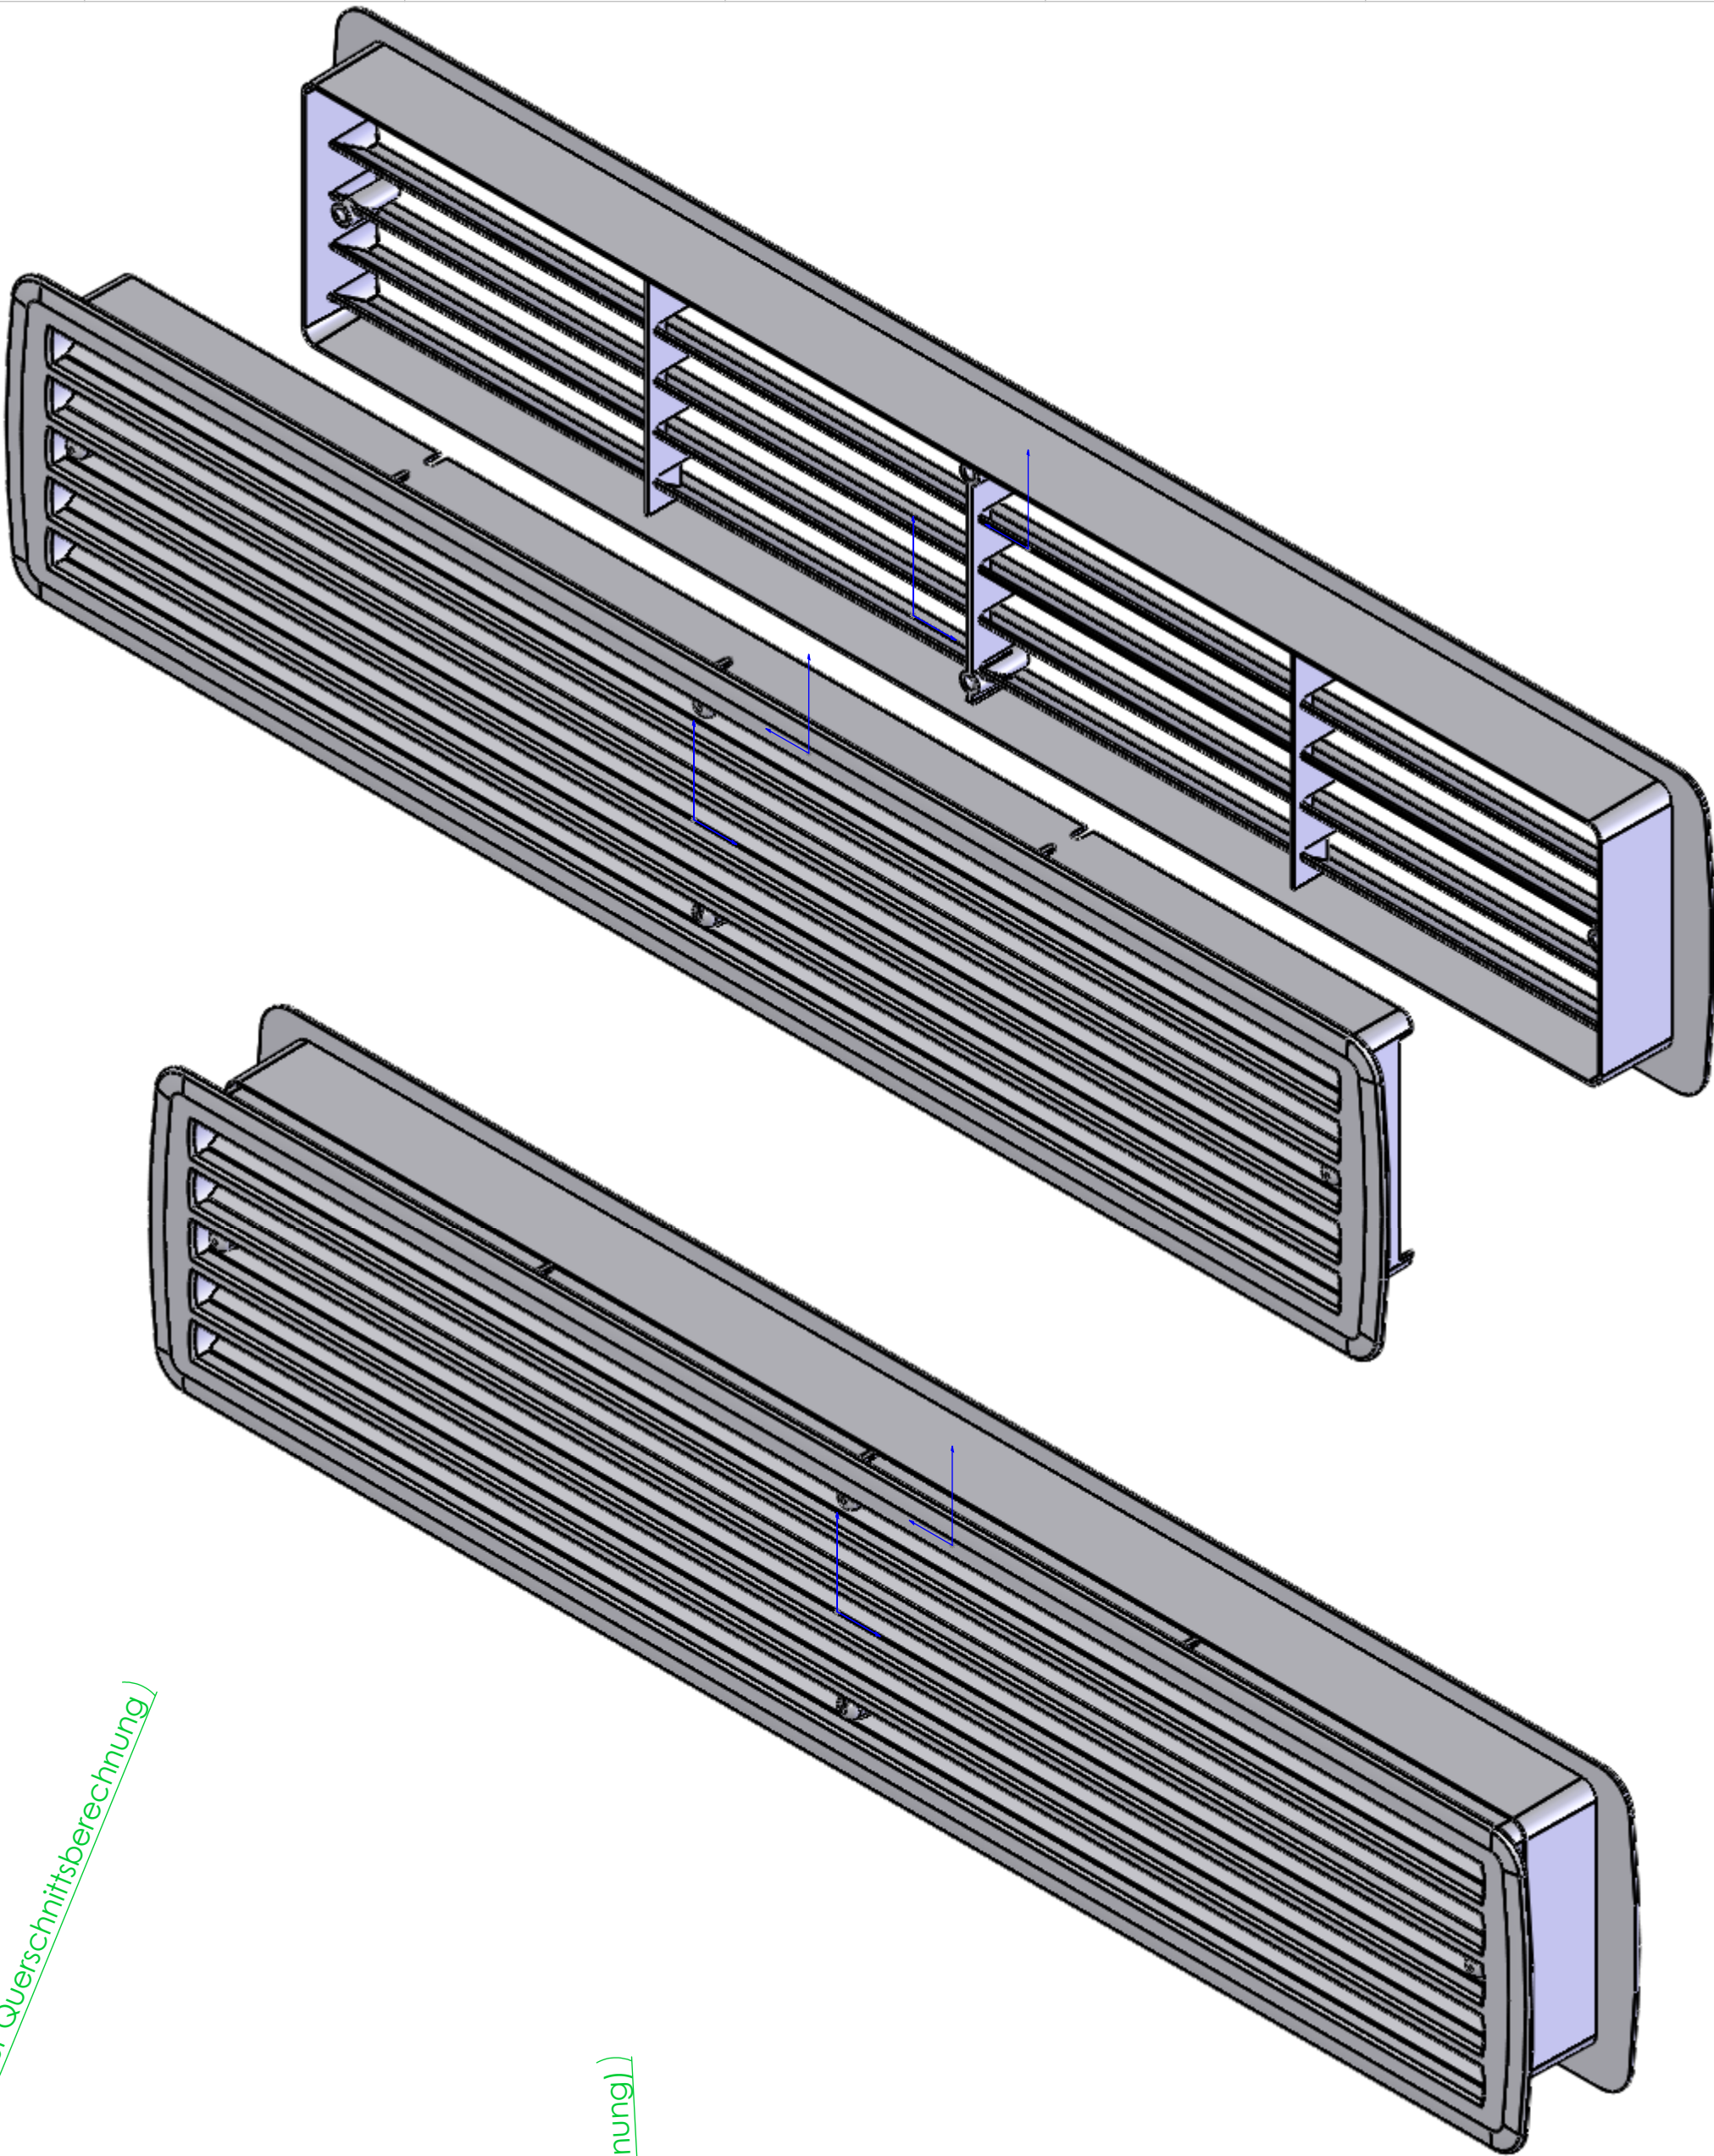



Querschnittsberechnung für Durchlaß:
5x 426 x 10mm = 21 300mm²
- 4x Ø 8 (50,mm²) = -200mm²
21 100mm² = 211cm²

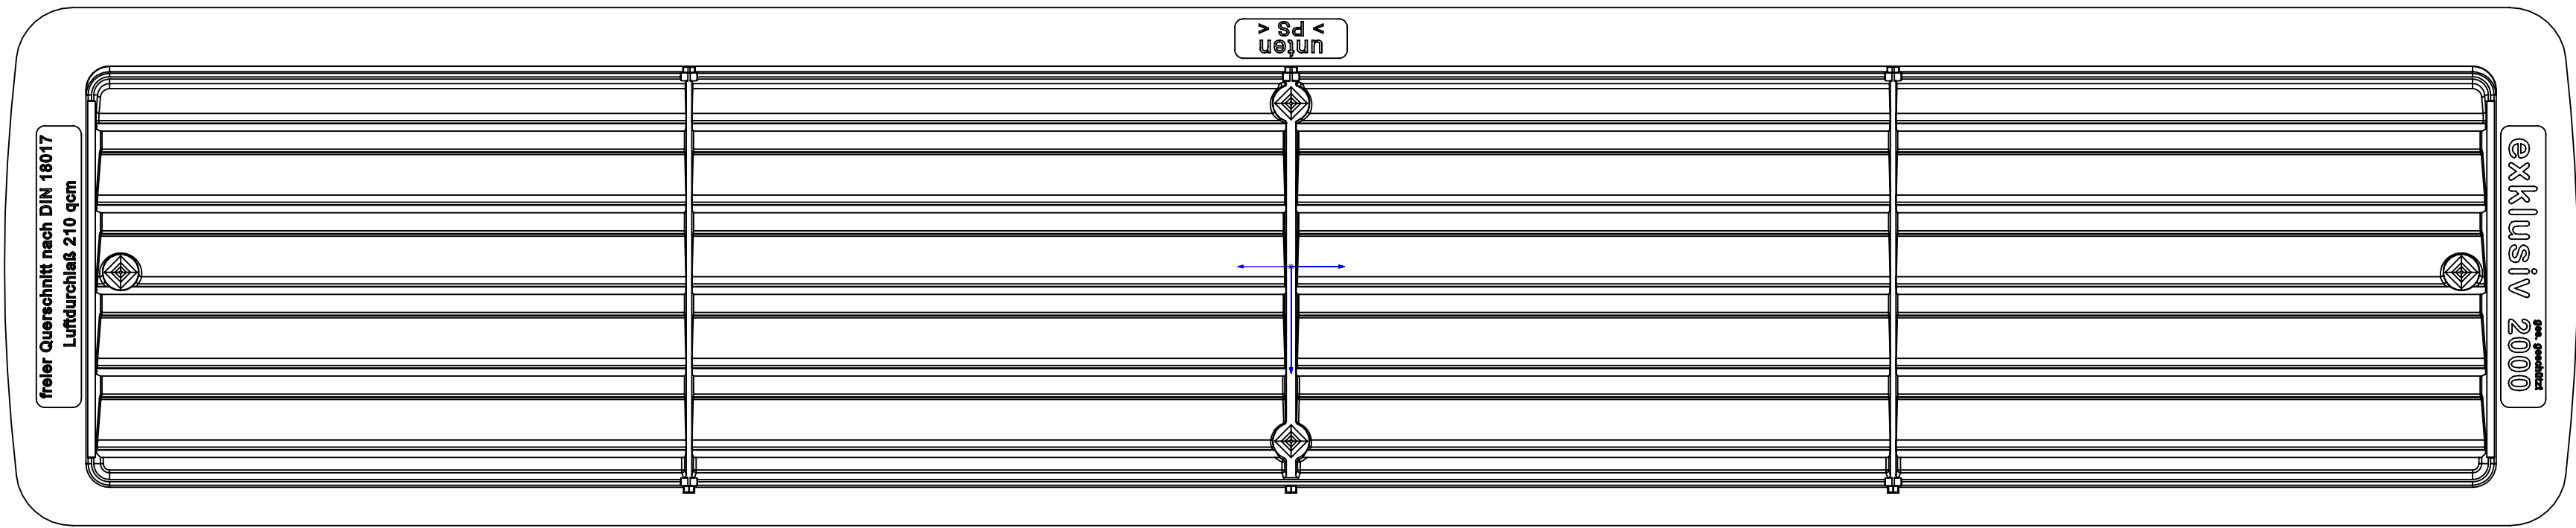


SCHNITT A-A

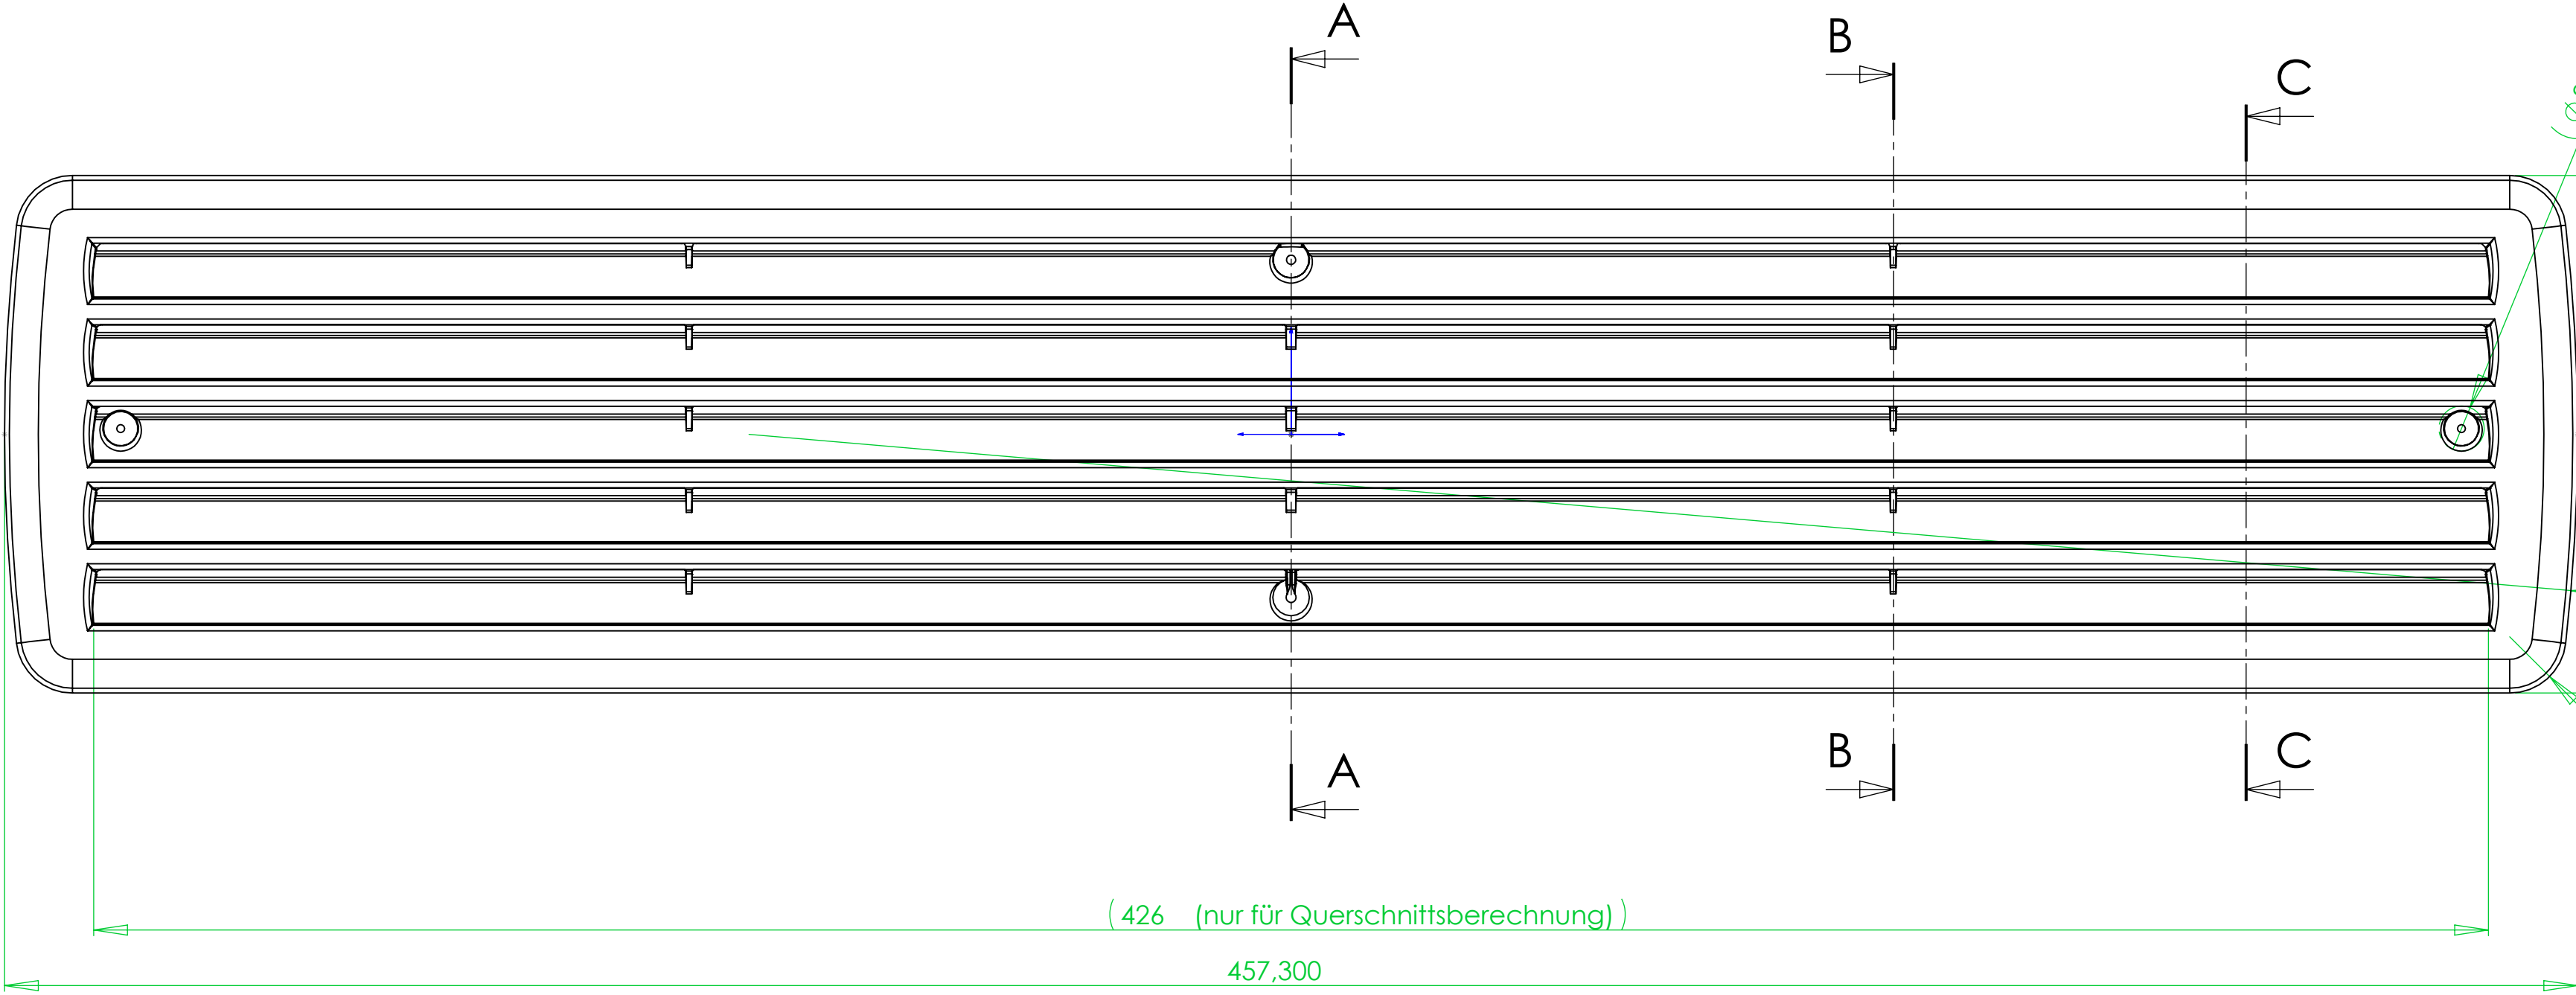

(Ø 8 nur für Querschnittsberechnung)

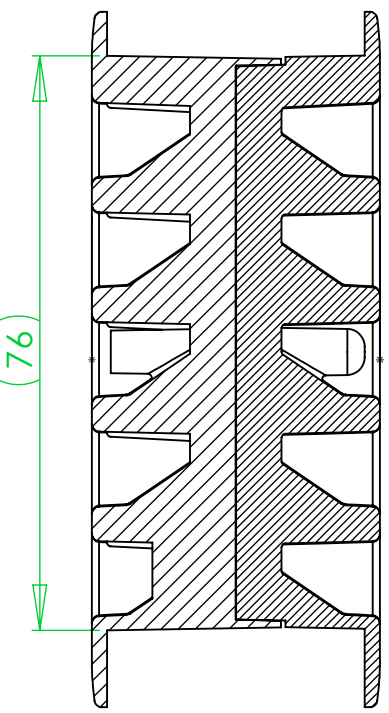

SCHNITT B-B

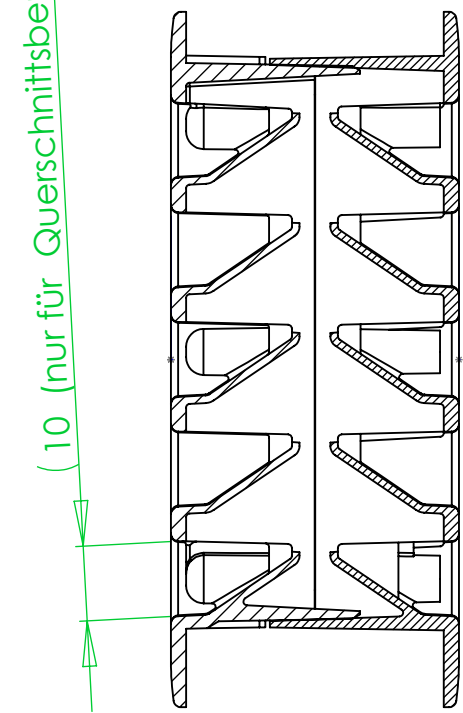

(10 (nur für Querschnittsberechnung))

SCHNITT C-C

ZSB_LG-431x76_1A
Mat.:
Stck.:

Wkz-Name: -		Folienmat.: - Folienbr.: -mm Maschinenart: -		F-Dicke: -mm Schwund: -%		Masstab: 1:1		Material:	
								ZSB_LG-431x76_1A	
								TITEL:	
								Lüftungsgitter 9020	
								A1	
								Blatt 1 von 1	
Zust.	Änderung	Datum	Name	Platz	K:	-	SLDGRW		